

KONCEPCJA I



DWA BUDYNKI MIESZKALNE
Z GARAŻEM PODZIEMNYM
(W TYM JEDEN BUDYNEK
Z USŁUGAMI NA PARTERZE)








BUDOWA 2 BUDYNKÓW MIESZKALNYCH WIELORODZINNYCH Z GARAZEM PODZIEMNYM NA DZIAŁKACH NR EWID. 1145/220, 1145/225, 1145/227, 1145/259, 1145/71, 1145/255 OBRĘB 0024 PRZY UL. WAPIENNIKOWEJ W KIELCACH

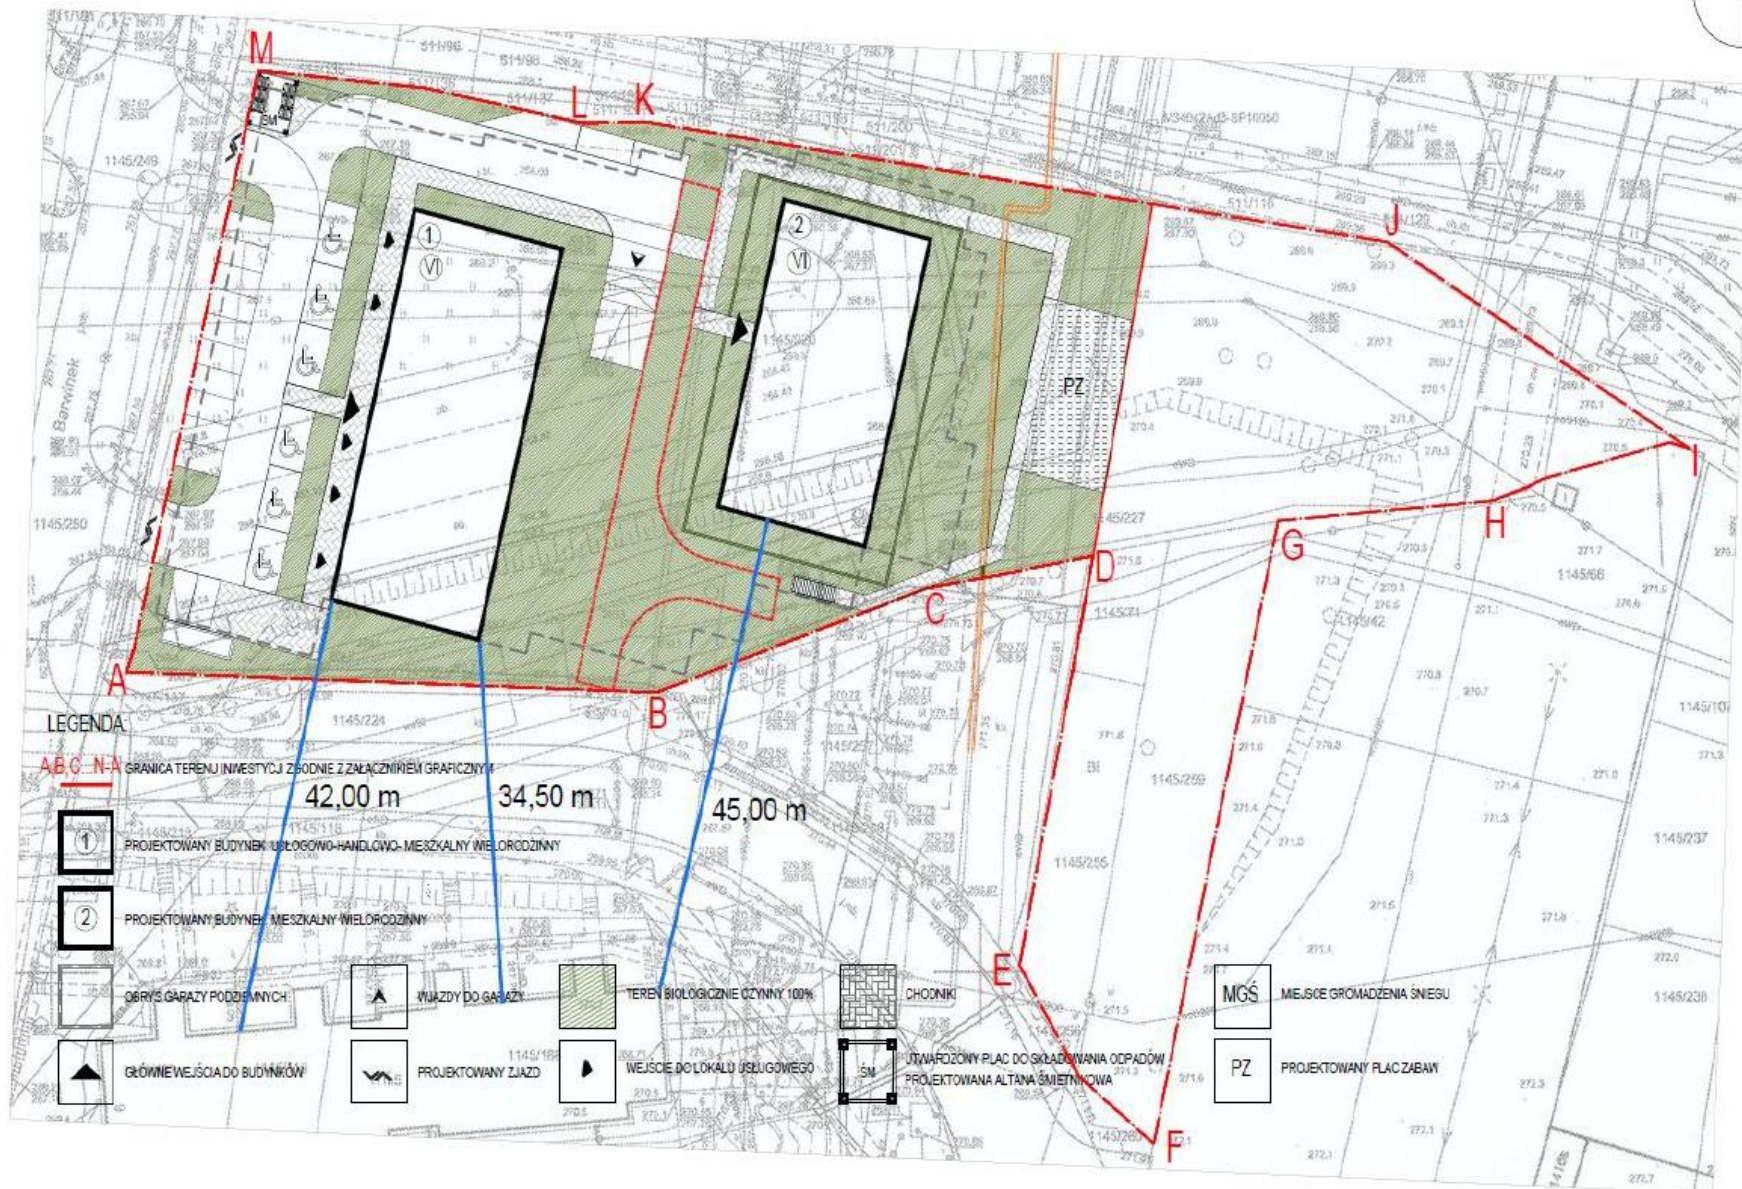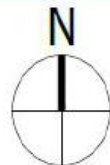


KONCEPCJA I – ZESTAWIENIE MIEJSC I LOKALI

	KONCEPCJA I (POWIERZCHNIA / ILOŚĆ)
	2 BUDYNKI MIESZKALNE Z GARAŻEM PODZIEMNYM (W TYM 1 BUDYNEK Z USŁUGAMI NA PARTERZE)
KONDYGNACJA -1	PARKING PODZIEMNY 1. HALA 1 - 1 491,24 m ² / 57 miejsc postojowych 2. HALA 2 - 1 311,62 m ² / 45 miejsc postojowych RAZEM: 2 802,86 m ² / 102 miejsca postojowe 3. KOMÓRKI LOKATORSKIE - 82 szt.
KONDYGNACJA 0	1. LOKALE USŁUGOWE - 5 szt. 2. LOKALE MIESZKALNE - 6 szt. 3. MIEJSCA POSTOJOWE ZEWNĘTRZNE - 21 szt. 4. KOMÓRKI LOKATORSKIE – 4 szt.
KONDYGNACJA 1	LOKALE MIESZKALNE - 16 szt.
KONDYGNACJA 2	LOKALE MIESZKALNE - 16 szt.
KONDYGNACJA 3	LOKALE MIESZKALNE - 16 szt.
KONDYGNACJA 4	LOKALE MIESZKALNE - 16 szt.
KONDYGNACJA 5	LOKALE MIESZKALNE - 16 szt.
ZESTAWIENIE MIEJSC PARKINGOWYCH	MIEJSCA POSTOJOWE - 123 szt.
ZESTAWIENIE LOKALI USŁUGOWYCH	LOKALE USŁUGOWE – 5 LOKALI PUL = 521,09 m ²
ZESTAWIENIE MIESZKAŃ: ILOŚĆ / POWIERZCHNIA	LOKALE MIESZKALNE: 86 MIESZKAŃ PUM = 4 469,81 m ²
ZESTAWIENIE KOMÓREK LOKATORSKICH	KOMÓRKI LOKATORSKIE: 86


BUDOWA BUDYNKU MIESZKALNEGO WIELORODZINNEGO Z GARAŻEM PODZIEMNYM NA DZIAŁKACH NR EWID. 1145/220, 1145/225, 1145/227, 1145/259, 1145/71, 1145/255 OBRĘB 0024 PRZY UL. WAPIENNIKOWEJ W KIELCACH

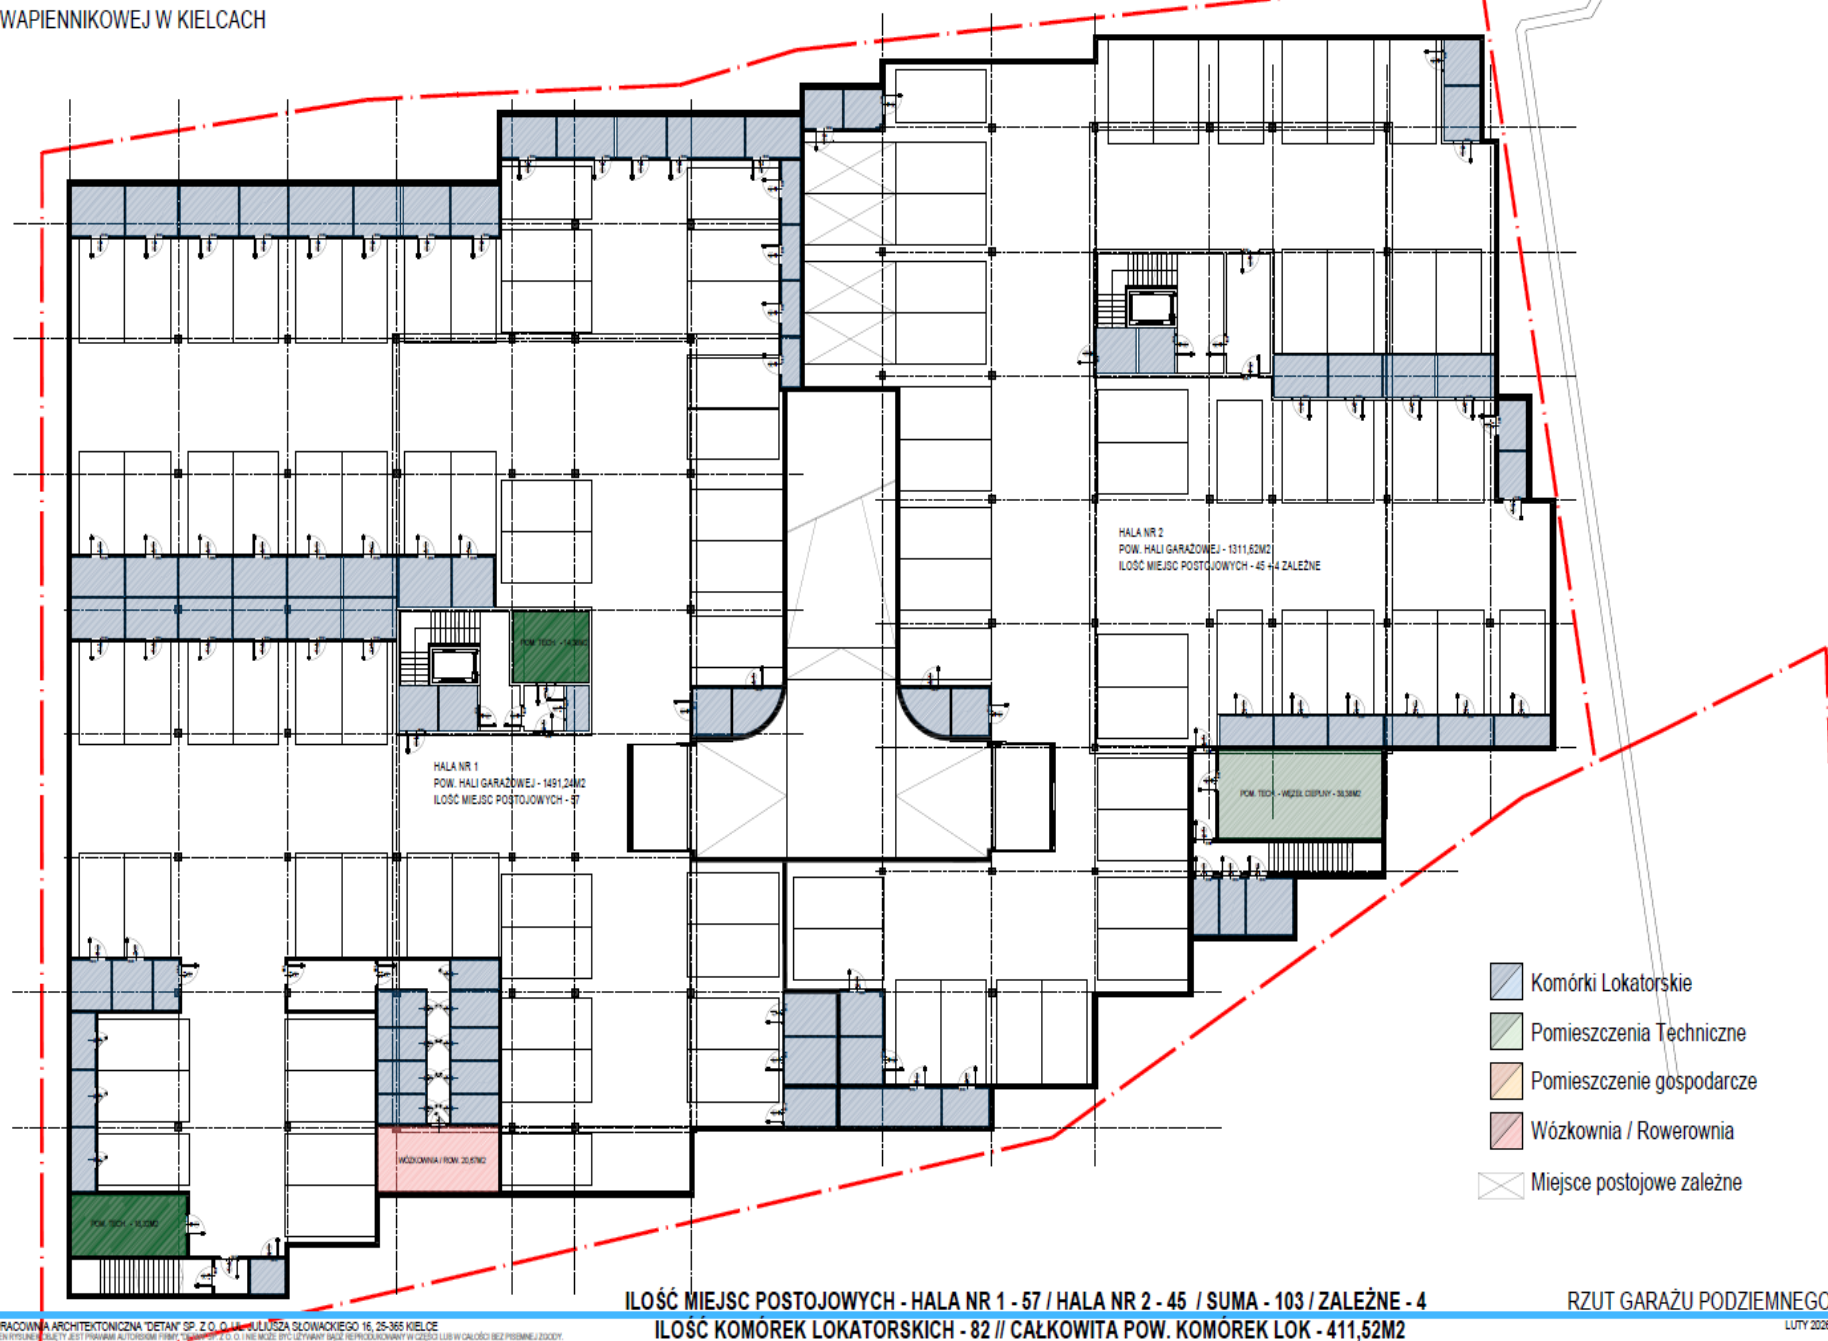

BUDOWA BUDYNKU MIESZKALNEGO WIELORODZINNEGO Z GARAŻEM PODZIEMNYM NA DZIAŁKACH NR EWID. 1145/220, 1145/225, 1145/227, 1145/259, 1145/71, 1145/255 OBRĘB 0024 PRZY UL. WAPIENNIKOWEJ W KIELCACH

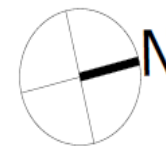


BUDYNEK 1 – PARTER

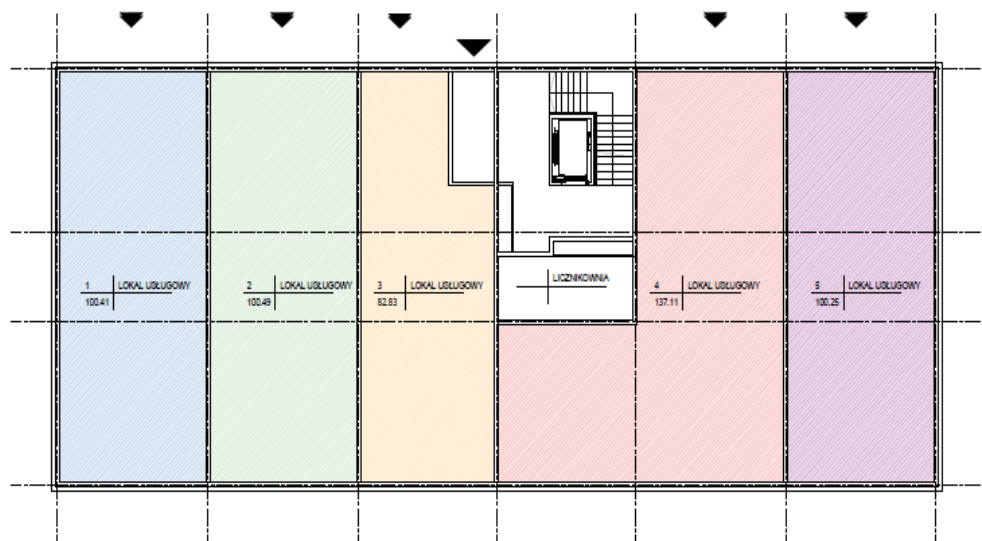

-  Lokal nr 1 - 100,41m²
-  Lokal nr 2 - 100,49m²
-  Lokal nr 3 - 82,83m²
-  Lokal nr 4 - 137,11m²
-  Lokal nr 5 - 100,25m²

BUDOWA BUDYNKU MIESZKALNEGO WIELORODZINNEGO Z GARAŻEM PODZIEMNYM NA DZIAŁKACH NR EWID. 1145/220, 1145/225, 1145/227, 1145/259, 1145/71, 1145/255 OBRĘB 0024 PRZY UL. WAPIENNIKOWEJ W KIELCACH

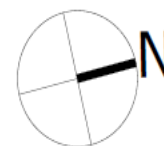


BUDYNEK 1 – KONDYGNACJA POWTARZALNA




-  Mieszkania M2
-  Mieszkania M3
-  Mieszkania M4

BUDOWA BUDYNKU MIESZKALNEGO WIELORODZINNEGO Z GARAŻEM PODZIEMNYM NA DZIAŁKACH NR EWID. 1145/220, 1145/225, 1145/227, 1145/259, 1145/71, 1145/255 OBRĘB 0024 PRZY UL. WAPIENNIKOWEJ W KIELCACH

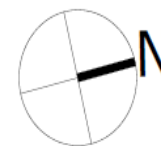


BUDYNEK 2 – PARTER

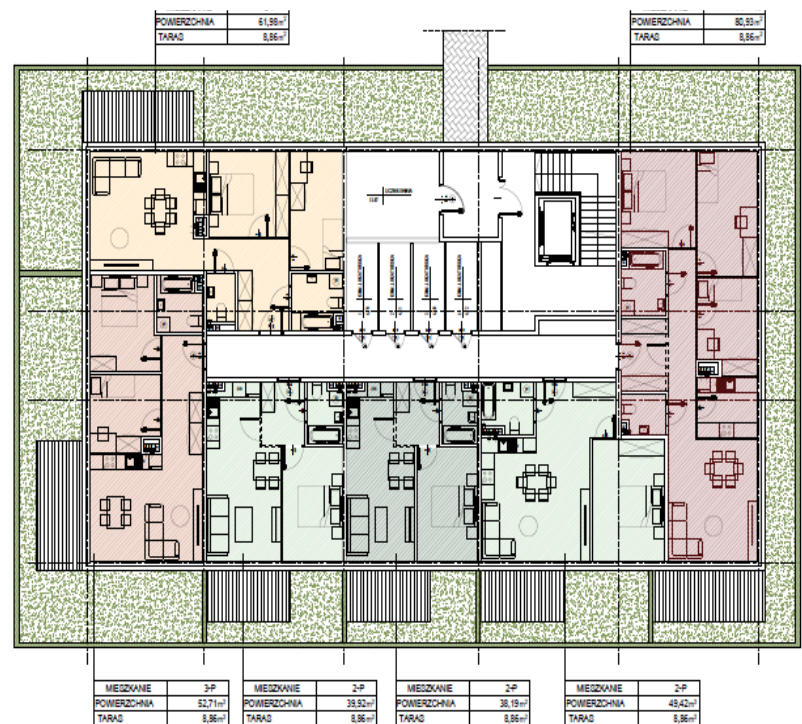

-  Mieszkania M2
-  Mieszkania M3
-  Mieszkania M4

BUDOWA BUDYNKU MIESZKALNEGO WIELORODZINNEGO Z GARAŻEM PODZIEMNYM NA DZIAŁKACH NR EWID. 1145/220, 1145/225, 1145/227, 1145/259, 1145/71, 1145/255 OBRĘB 0024 PRZY UL. WAPIENNIKOWEJ W KIELCACH

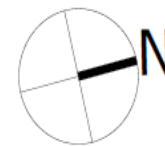

BUDYNEK 2 – KONDYGNACJA POWTARZALNA





-  Mieszkania M2
-  Mieszkania M3
-  Mieszkania M4

SKALA 1:200

BUDYNEK NR 2 - RZUT KOND. POWT.

LUTY 2026

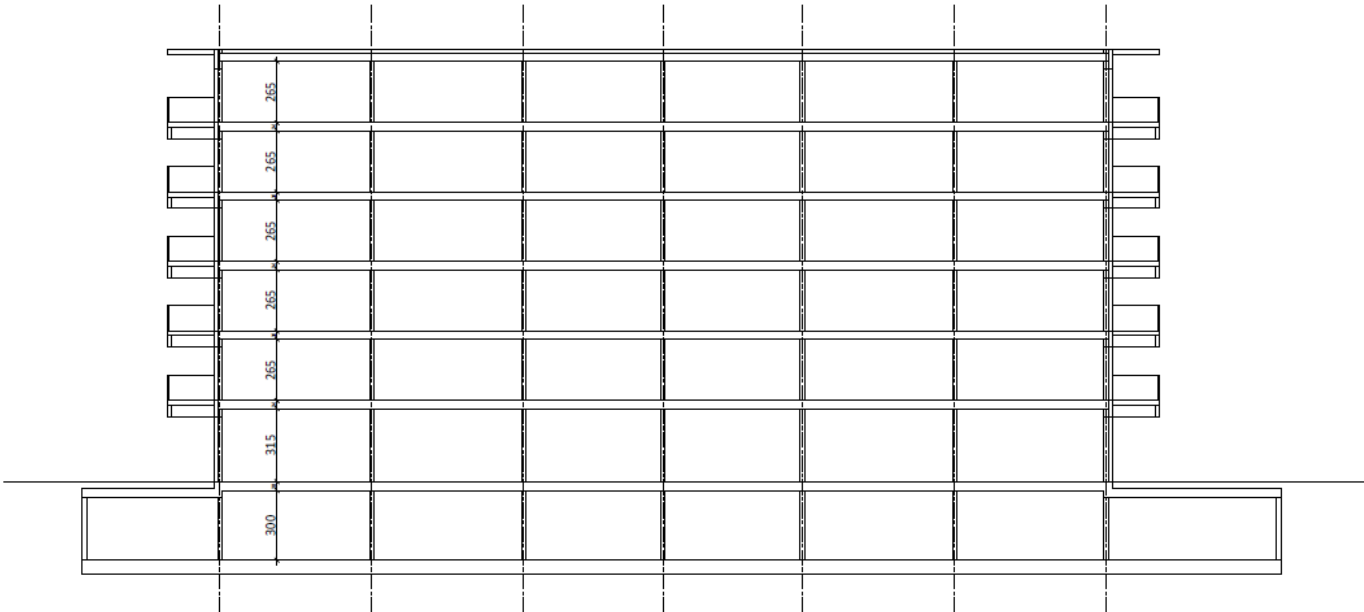

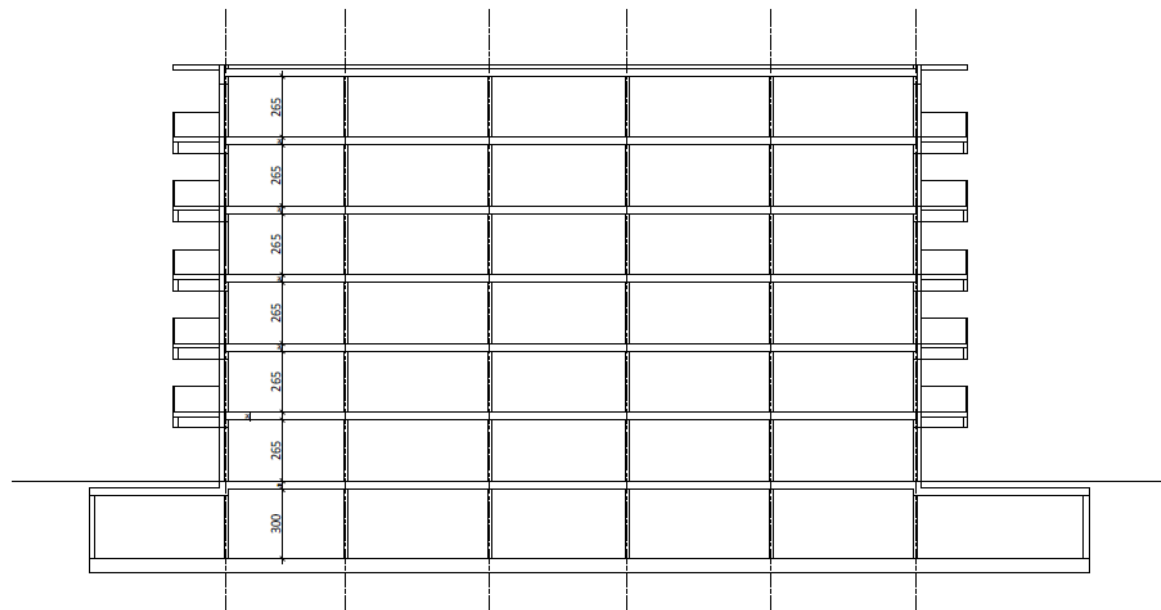


SKALA 1:200

PRACOWNIA ARCHITEKTONICZNA "DETAN" SP. Z O.O. UL. JULIUSZA SŁOWACKIEGO 18, 25-365 KIELCE

BUDYNEK NR 2 - PRZEKRÓJ B-B

LUTY 2020

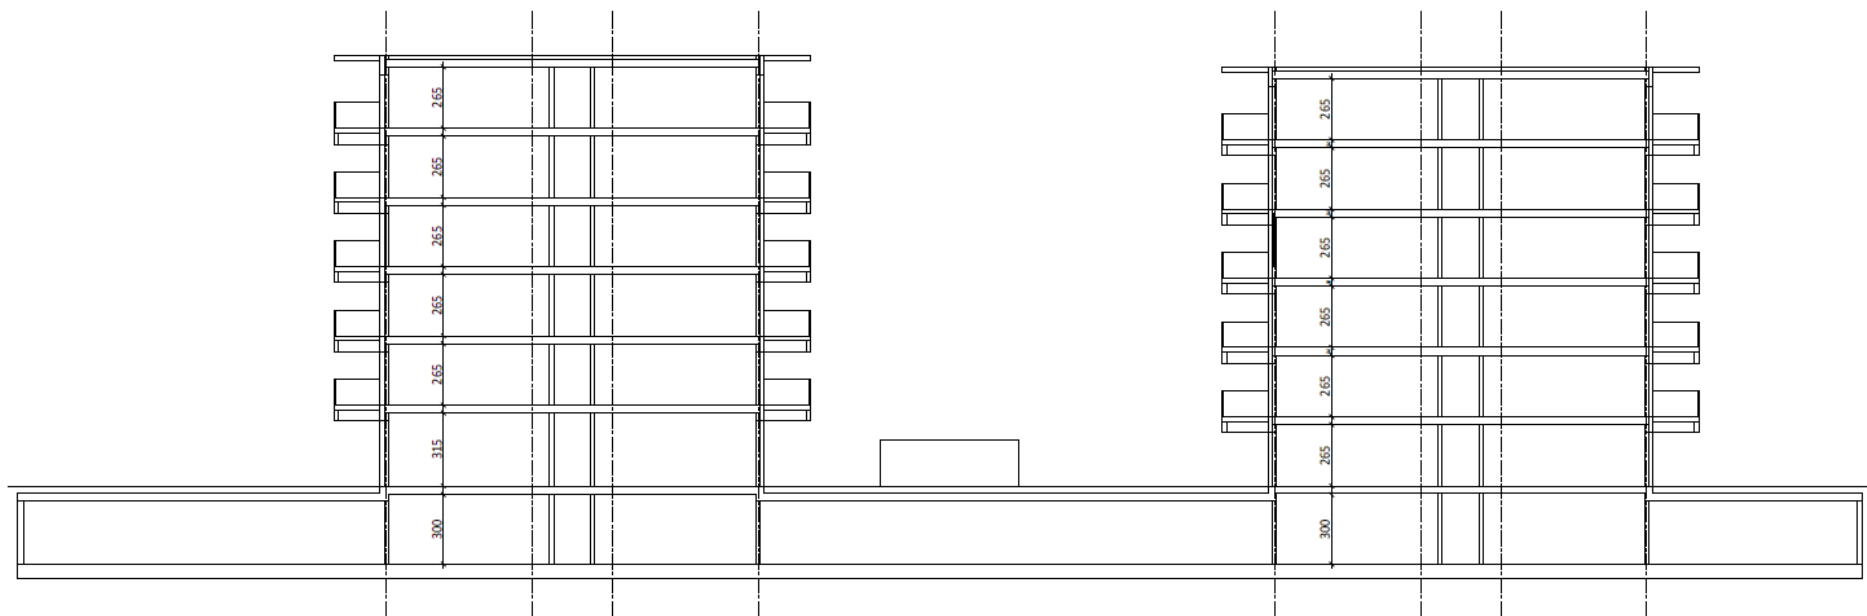

SKALA 1:200

BUDYNEK NR 1 i 2 - PRZEKRÓJ C-C



KONCEPCJA II

DWA BUDYNKI MIESZKALNE
Z GARAŻEM PODZIEMNYM





BUDOWA 2 BUDYNKÓW MIESZKALNYCH WIELORODZINNYCH Z GARAZEM PODZIEMNYM NA DZIAŁKACH NR EWID. 1145/220, 1145/225, 1145/227, 1145/259, 1145/71, 1145/255 OBRĘB 0024 PRZY UL. WAPIENNIKOWEJ W KIELCACH

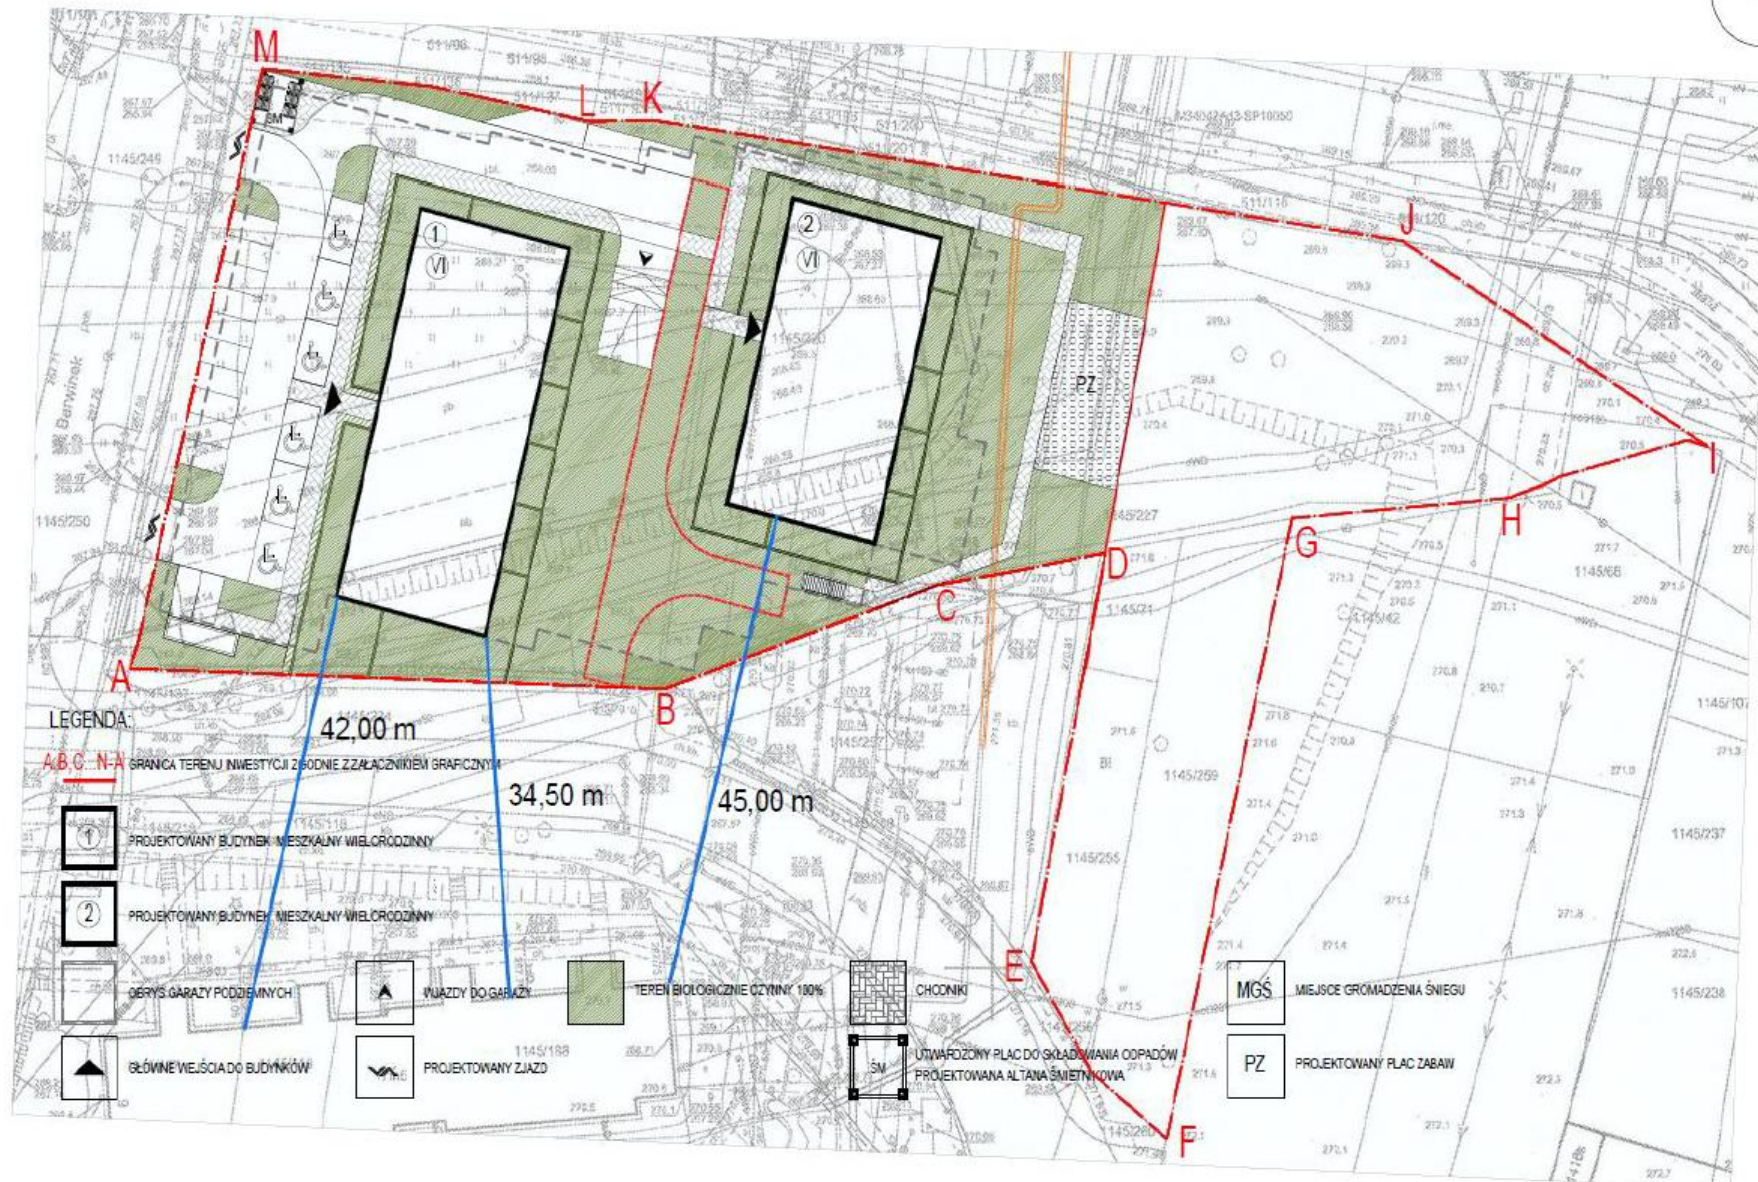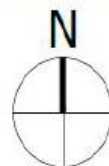

KONCEPCJA II – ZESTAWIENIE MIEJSC I LOKALI

	KONCEPCJA II (POWIERZCHNIA / ILOŚĆ)
	2 BUDYNKI MIESZKALNE Z GARAŻEM PODZIEMNYM
KONDYGNACJA -1	PARKING PODZIEMNY 1. HALA 1 - 1 491,24 m² / 57 miejsc postojowych 2. HALA 2 - 1 311,62 m² / 45 miejsc postojowych RAZEM: 2 802,86 m² / 102 miejsca postojowe 3. KOMÓRKI LOKATORSKIE - 82 szt.
KONDYGNACJA 0	1. LOKALI MIESZKALNYCH – 14 szt. 2. MIEJSCA POSTOJOWE ZEWNĘTRZNE – 21 szt. 3. KOMÓRKI LOKATORSKIE – 8 szt.
KONDYGNACJA 1	LOKALE MIESZKALNE - 16 szt.
KONDYGNACJA 2	LOKALE MIESZKALNE - 16 szt.
KONDYGNACJA 3	LOKALE MIESZKALNE - 16 szt.
KONDYGNACJA 4	LOKALE MIESZKALNE - 16 szt.
KONDYGNACJA 5	LOKALE MIESZKALNE - 16 szt.
ZESTAWIENIE MIEJSC PARKINGOWYCH	MIEJSCA POSTOJOWE - 123 szt.
ZESTAWIENIE LOKALI USŁUGOWYCH	_____
ZESTAWIENIE MIESZKAŃ: ILOŚĆ / POWIERZCHNIA	LOKALE MIESZKALNE: 94 MIESZKANIA PUM = 4 921,98 m ²
ZESTAWIENIE KOMÓREK LOKATORSKICH	KOMÓRKI LOKATORSKIE: 90

BUDOWA BUDYNKU MIESZKALNEGO WIELORODZINNEGO Z GARAŻEM PODZIEMNYM NA DZIAŁKACH NR EWID. 1145/220, 1145/225, 1145/227, 1145/259, 1145/71, 1145/255 OBRĘB 0024 PRZY UL. WAPIENNIKOWEJ W KIELCACH




IŁOŚĆ MIEJSC POSTOJOWYCH - HALA NR 1 - 57 / HALA NR 2 - 45 / SUMA - 103 / ZALĘŻNE - 4

IŁÓŚ KOMÓREK LOKATORSKICH - 82 // CAŁKOWITA POW. KOMÓREK LOK - 411,52M2


RZUT GARAŻU PODZIEMNEGO

LUTY 2028

BUDOWA BUDYNKU MIESZKALNEGO WIELORODZINNEGO Z GARAŻEM PODZIEMNYM NA DZIAŁKACH NR EWID. 1145/220, 1145/225, 1145/227, 1145/259, 1145/71, 1145/255 OBRĘB 0024 PRZY UL. WAPIENNIKOWEJ W KIELCACH

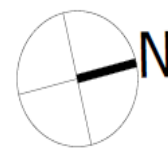


BUDYNEK 1 – PARTER

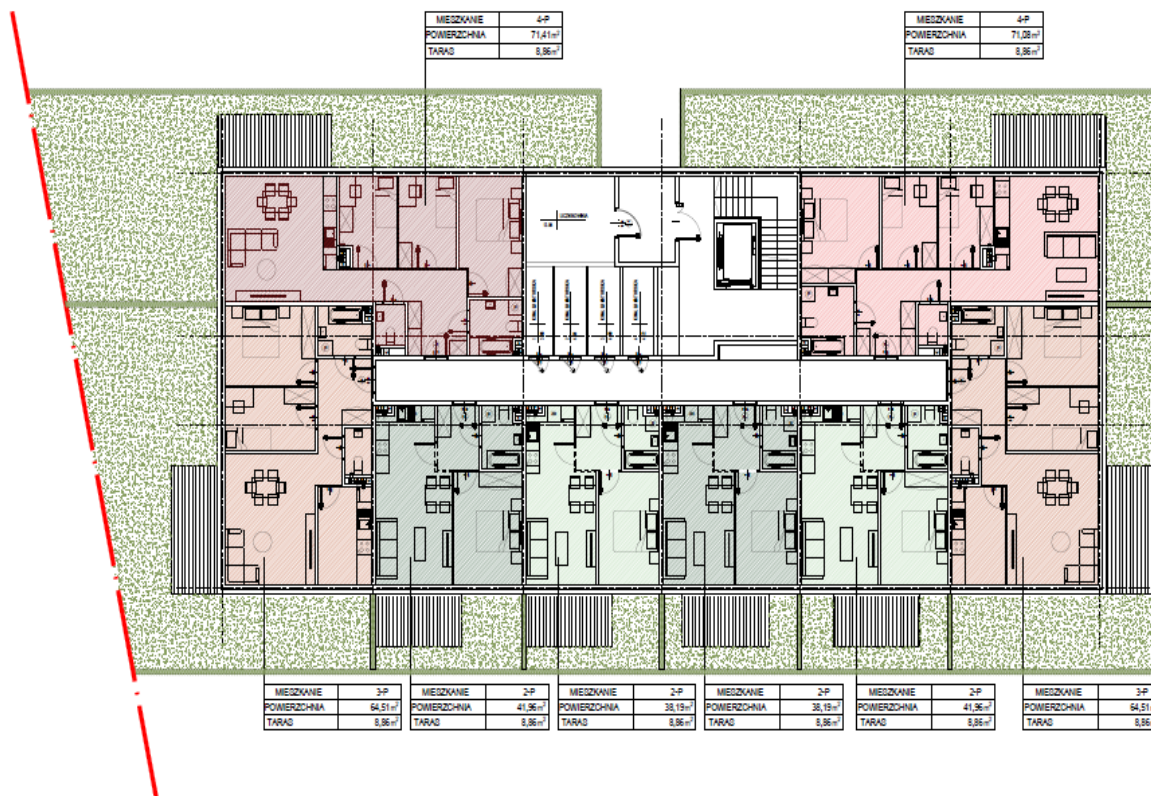

-  Mieszkania M2
-  Mieszkania M3
-  Mieszkania M4

BUDOWA BUDYNKU MIESZKALNEGO WIELORODZINNEGO Z GARAŻEM PODZIEMNYM NA DZIAŁKACH NR EWID. 1145/220, 1145/225, 1145/227, 1145/259, 1145/71, 1145/255 OBRĘB 0024 PRZY UL. WAPIENNIKOWEJ W KIELCACH

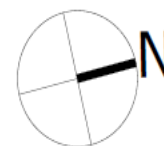


BUDYNEK 1 – KONDYGNACJA POWTARZALNA




-  Mieszkania M2
-  Mieszkania M3
-  Mieszkania M4

BUDOWA BUDYNKU MIESZKALNEGO WIELORODZINNEGO Z GARAŻEM PODZIEMNYM NA DZIAŁKACH NR EWID. 1145/220, 1145/225, 1145/227, 1145/259, 1145/71, 1145/255 OBRĘB 0024 PRZY UL. WAPIENNIKOWEJ W KIELCACH

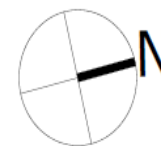

BUDYNEK 2 – PARTER

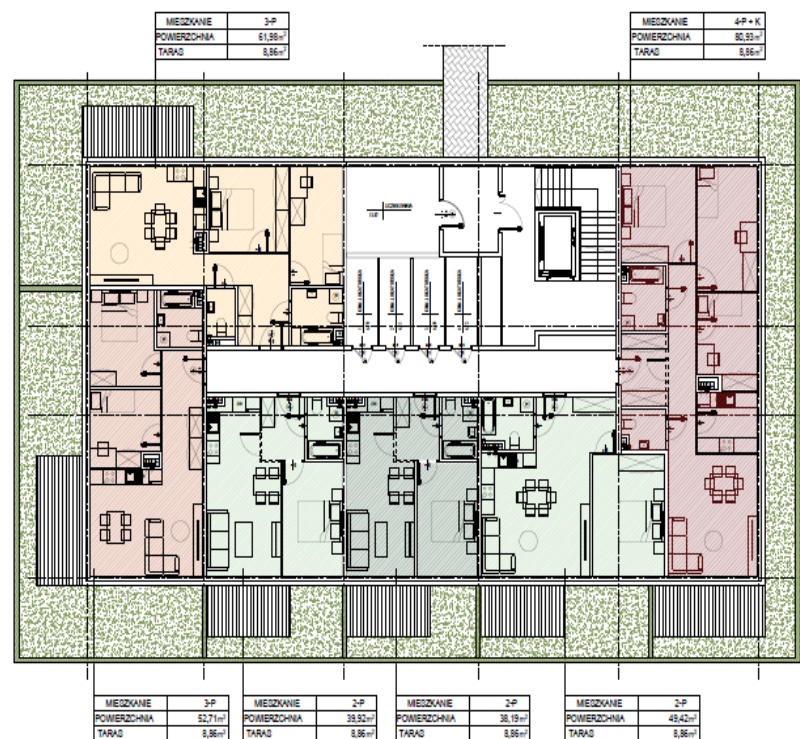


-  Mieszkania M2
-  Mieszkania M3
-  Mieszkania M4

SKALA 1:200

BUDYNEK NR 2 - RZUT PARTERU

BUDOWA BUDYNKU MIESZKALNEGO WIELORODZINNEGO Z GARAŻEM PODZIEMNYM NA DZIAŁKACH NR EWID. 1145/220, 1145/225, 1145/227, 1145/259, 1145/71, 1145/255 OBRĘB 0024 PRZY UL. WAPIENNIKOWEJ W KIELCACH

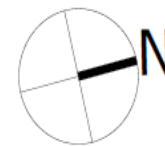

BUDYNEK 2 – KONDYGNACJA POWTARZALNA




-  Mieszkania M2
-  Mieszkania M3
-  Mieszkania M4

SKALA 1:200

BUDYNEK NR 2 - RZUT KOND. POWT.

LUTY 2026

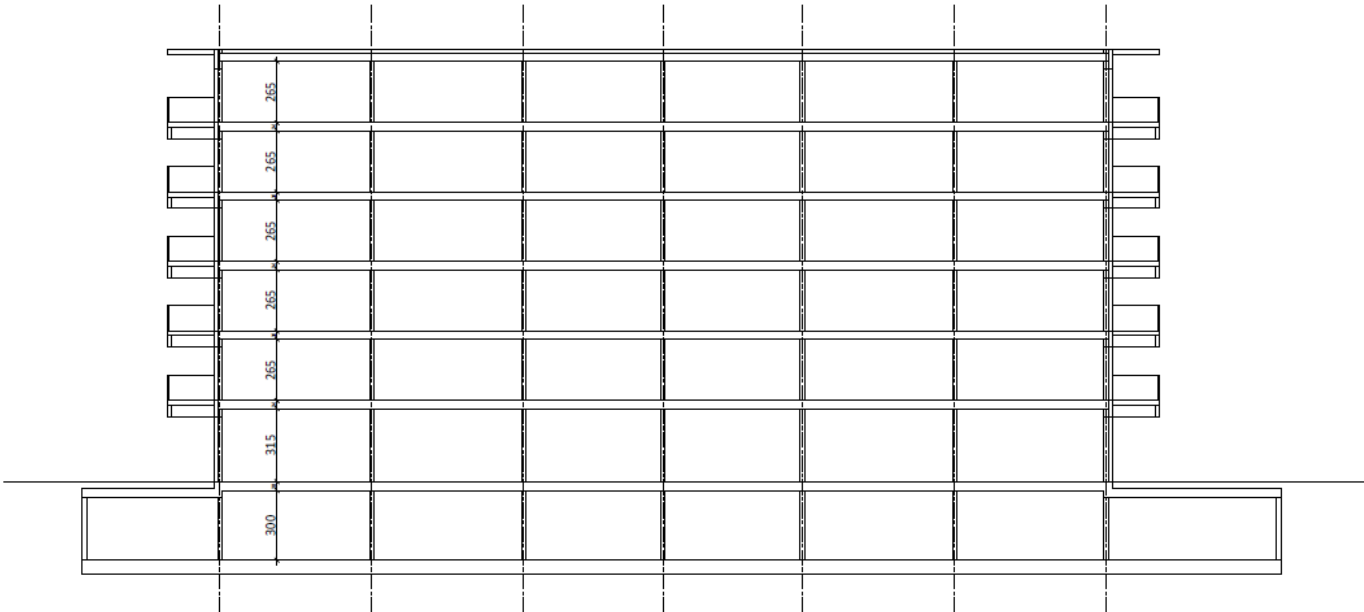


SKALA 1:200

PRACOWNIA ARCHITEKTONICZNA "DETAN" SP. Z O.O. UL. JULIUSZA SŁOWACKIEGO 18, 25-385 KIELCE
TEN RYSUNEK ODCIĘTY JEST POWIAMI AUTOREM FIRMY "DETAN" SP. Z O.O. I NIE MOŻE BYĆ UŻYWANY BĄDŹ REPRODUKOWANY W CAŁOŚCI LUB W CZĘŚCI BEZ POZWOLENIA ZODPOW.

BUDYNEK NR 1 - PRZEKRÓJ A-A

LUTY 2026

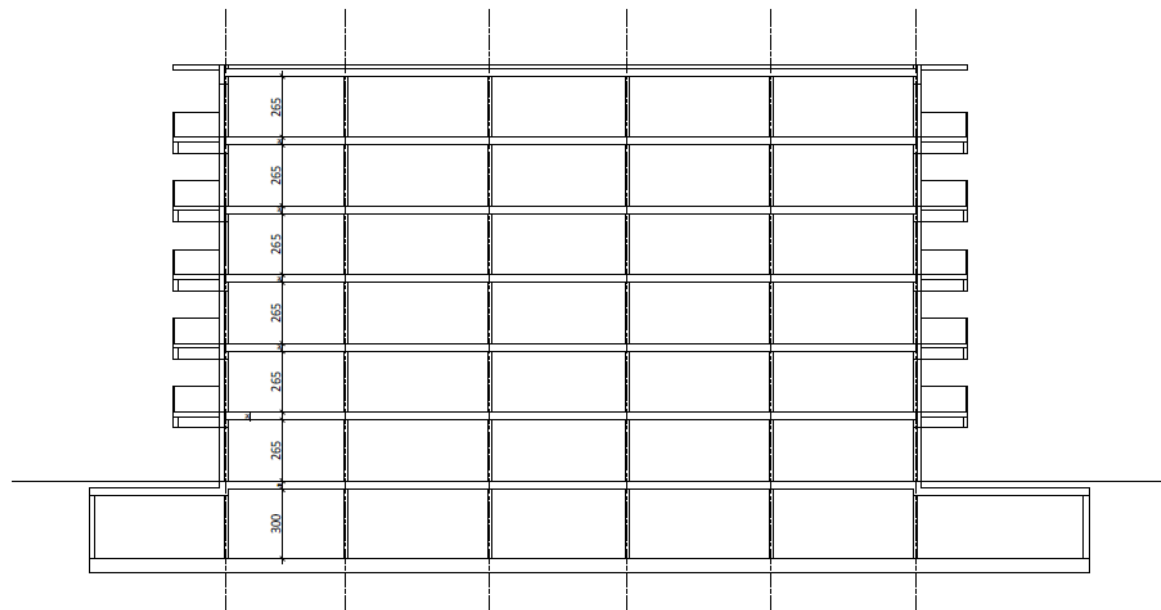


SKALA 1:200

PRACOWNIA ARCHITEKTONICZNA "DETAN" SP. Z O.O. UL. JULIUSZA SŁOWACKIEGO 18, 25-365 KIELCE

BUDYNEK NR 2 - PRZEKRÓJ B-B

LUTY 2020

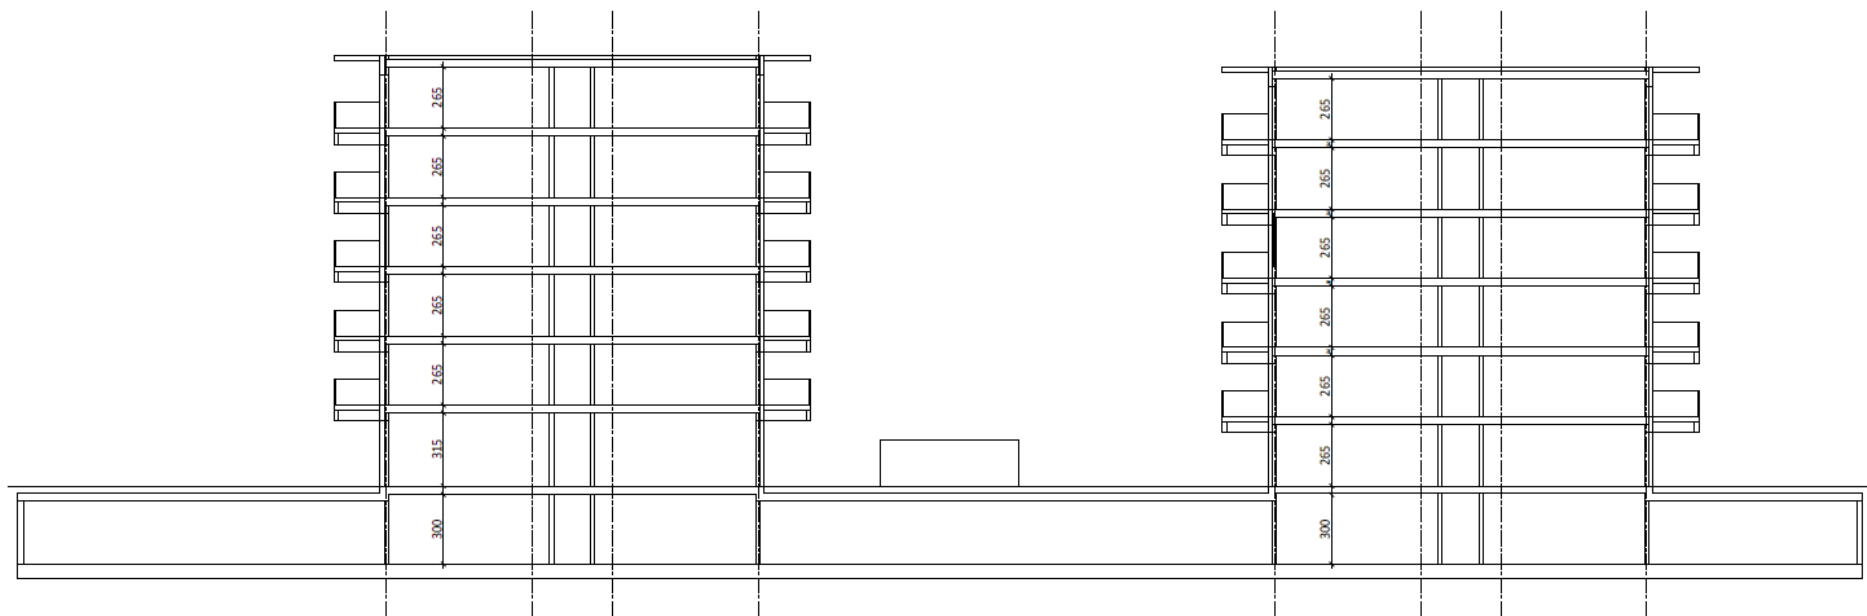

SKALA 1:200

BUDYNEK NR 1 i 2 - PRZĘKRÓJ C-C

KONCEPCJA III

PARKING WIELOPOZIOMOWY
Z USŁUGAMI NA PARTERZE





KONCEPCJA III – ZESTAWIENIE MIEJSC I LOKALI

	KONCEPCJA III (POWIERZCHNIA / ILOŚĆ)
	PARKING WIELOPOZIOMOWY Z USŁUGAMI NA PARTERZE
KONDYGNACJA -1	PARKING PODZIEMNY HALA 1 - 1 490,00 m ² / 50 miejsc postojowych HALA 2 - 1 380,00 m ² / 45 miejsc postojowych RAZEM: 2 870,00 m ² / 95 miejsc postojowych
KONDYGNACJA 0	LOKALE USŁUGOWE – 5 szt. MIEJSCA POSTOJOWE ZEWNĘTRZNE – 35 szt.
KONDYGNACJA 1	PARKING NADZIEMNY – 58 MIEJSC POSTOJOWYCH
KONDYGNACJA 2	PARKING NADZIEMNY – 62 MIEJSC POSTOJOWYCH
KONDYGNACJA 3	PARKING NADZIEMNY – 64 MIEJSC POSTOJOWYCH
KONDYGNACJA 4	_____
KONDYGNACJA 5	_____
ZESTAWIENIE MIEJSC PARKINGOWYCH	MIEJSCA POSTOJOWE ZEWNĘTRZNE - 35 szt. MIEJSCA POSTOJOWE WEWNĘTRZNE - 279 szt. RAZEM - 314 szt.
ZESTAWIENIE LOKALI USŁUGOWYCH	LOKALE USŁUGOWE – 5 LOKALI PUL = 1 820,00 m ²
ZESTAWIENIE MIESZKAŃ: ILOŚĆ / POWIERZCHNIA	_____
ZESTAWIENIE KOMÓREK LOKATORSKICH	_____




RZUT PODZIEMIA PARKING

ilość miejsc parkingowych: 95

dwie hale garażowe


ilość miejsc garaż 1: 50

ilość miejsc garaż 2: 45

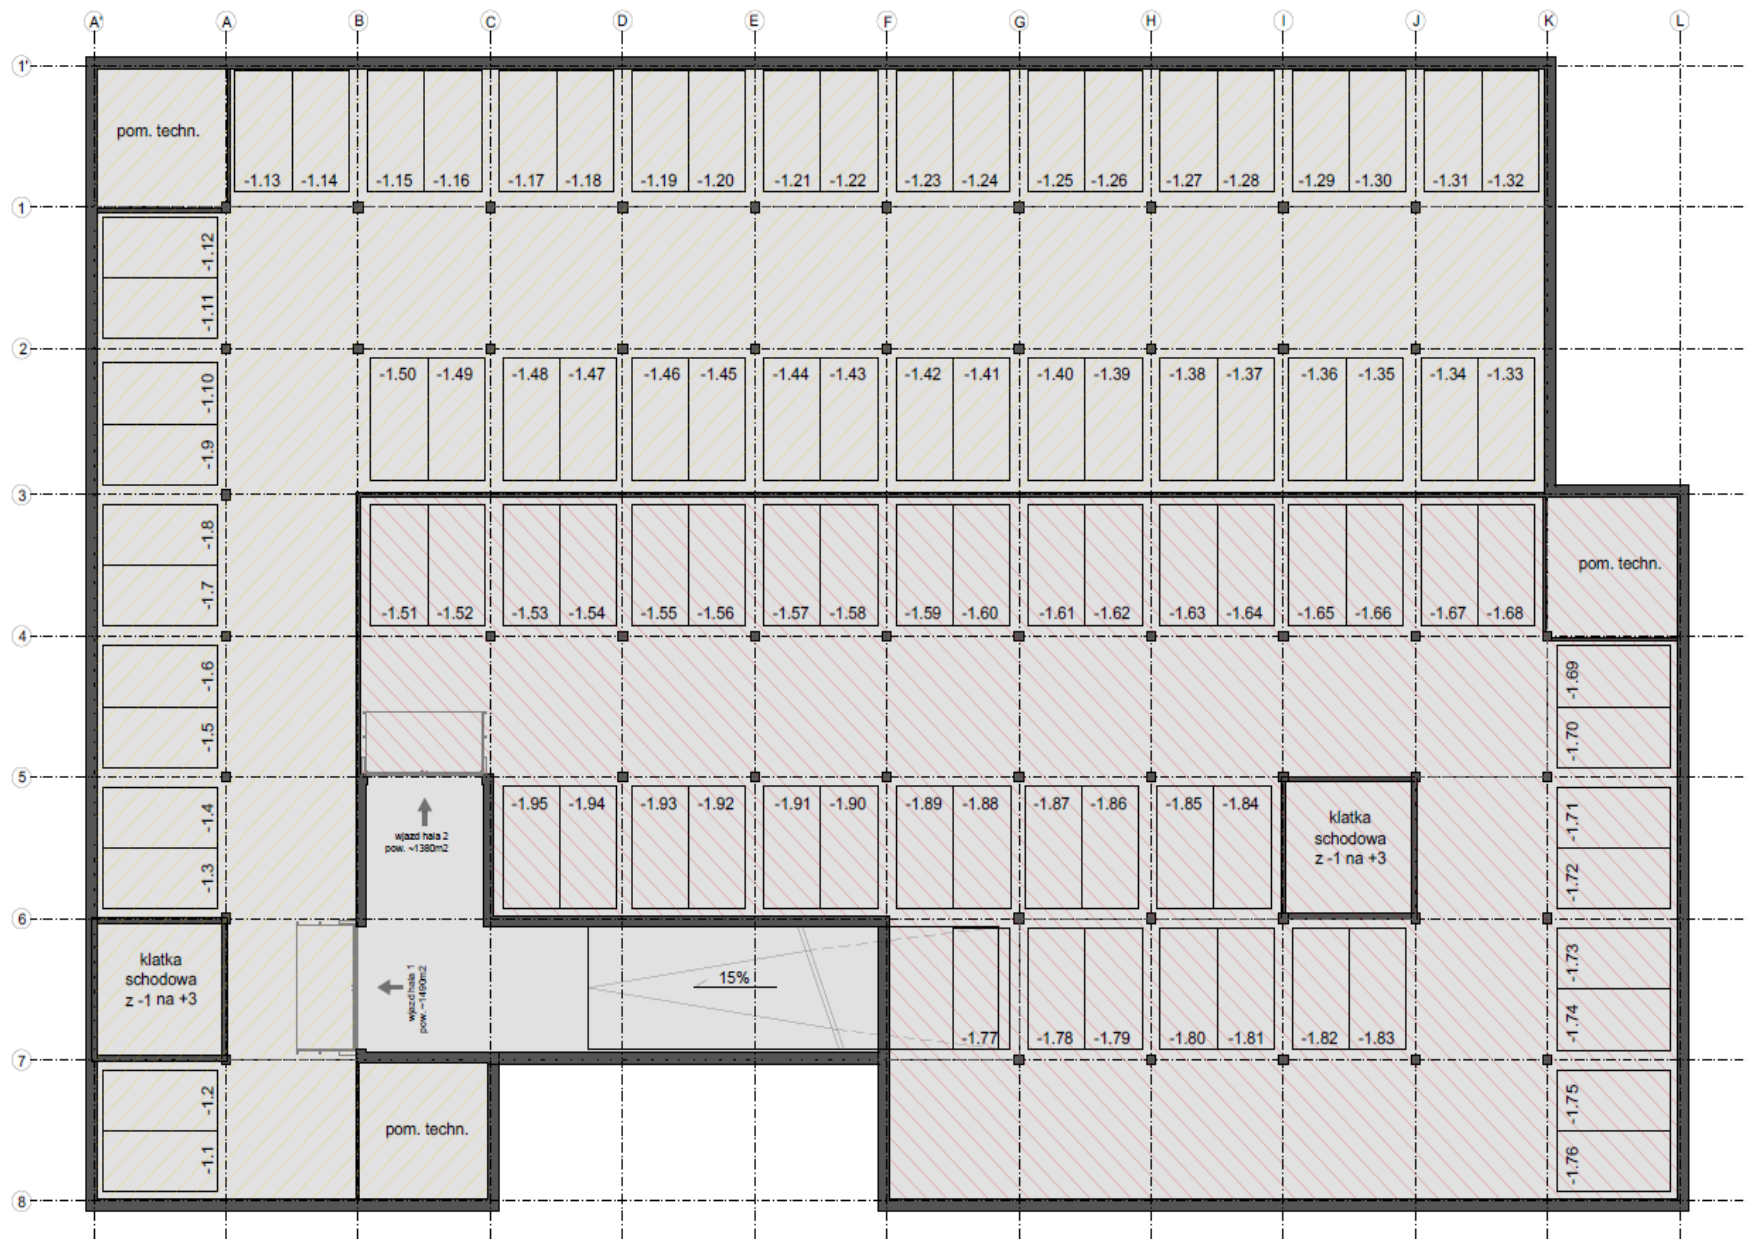




RZUT PRZYZIEMIA

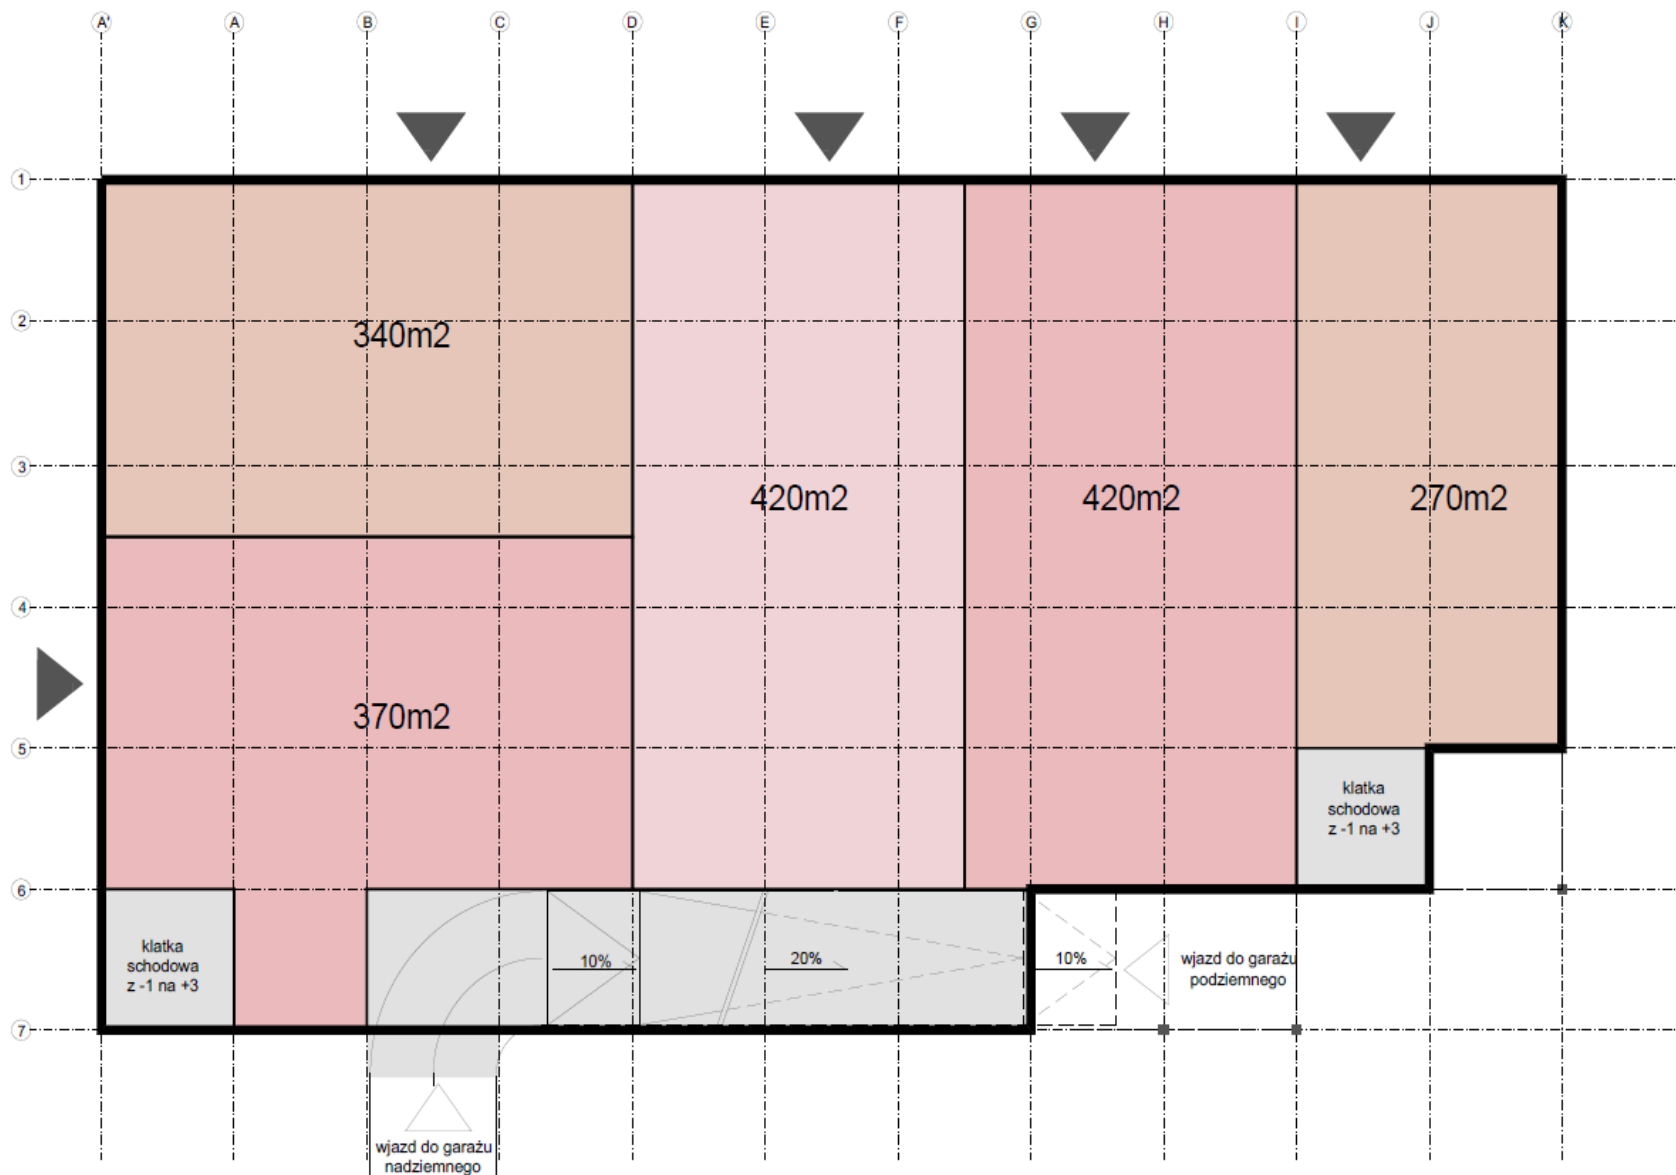



RZUT PIERWSZEGO PIĘTRA PARKING


ilość miejsc parkingowych: 58

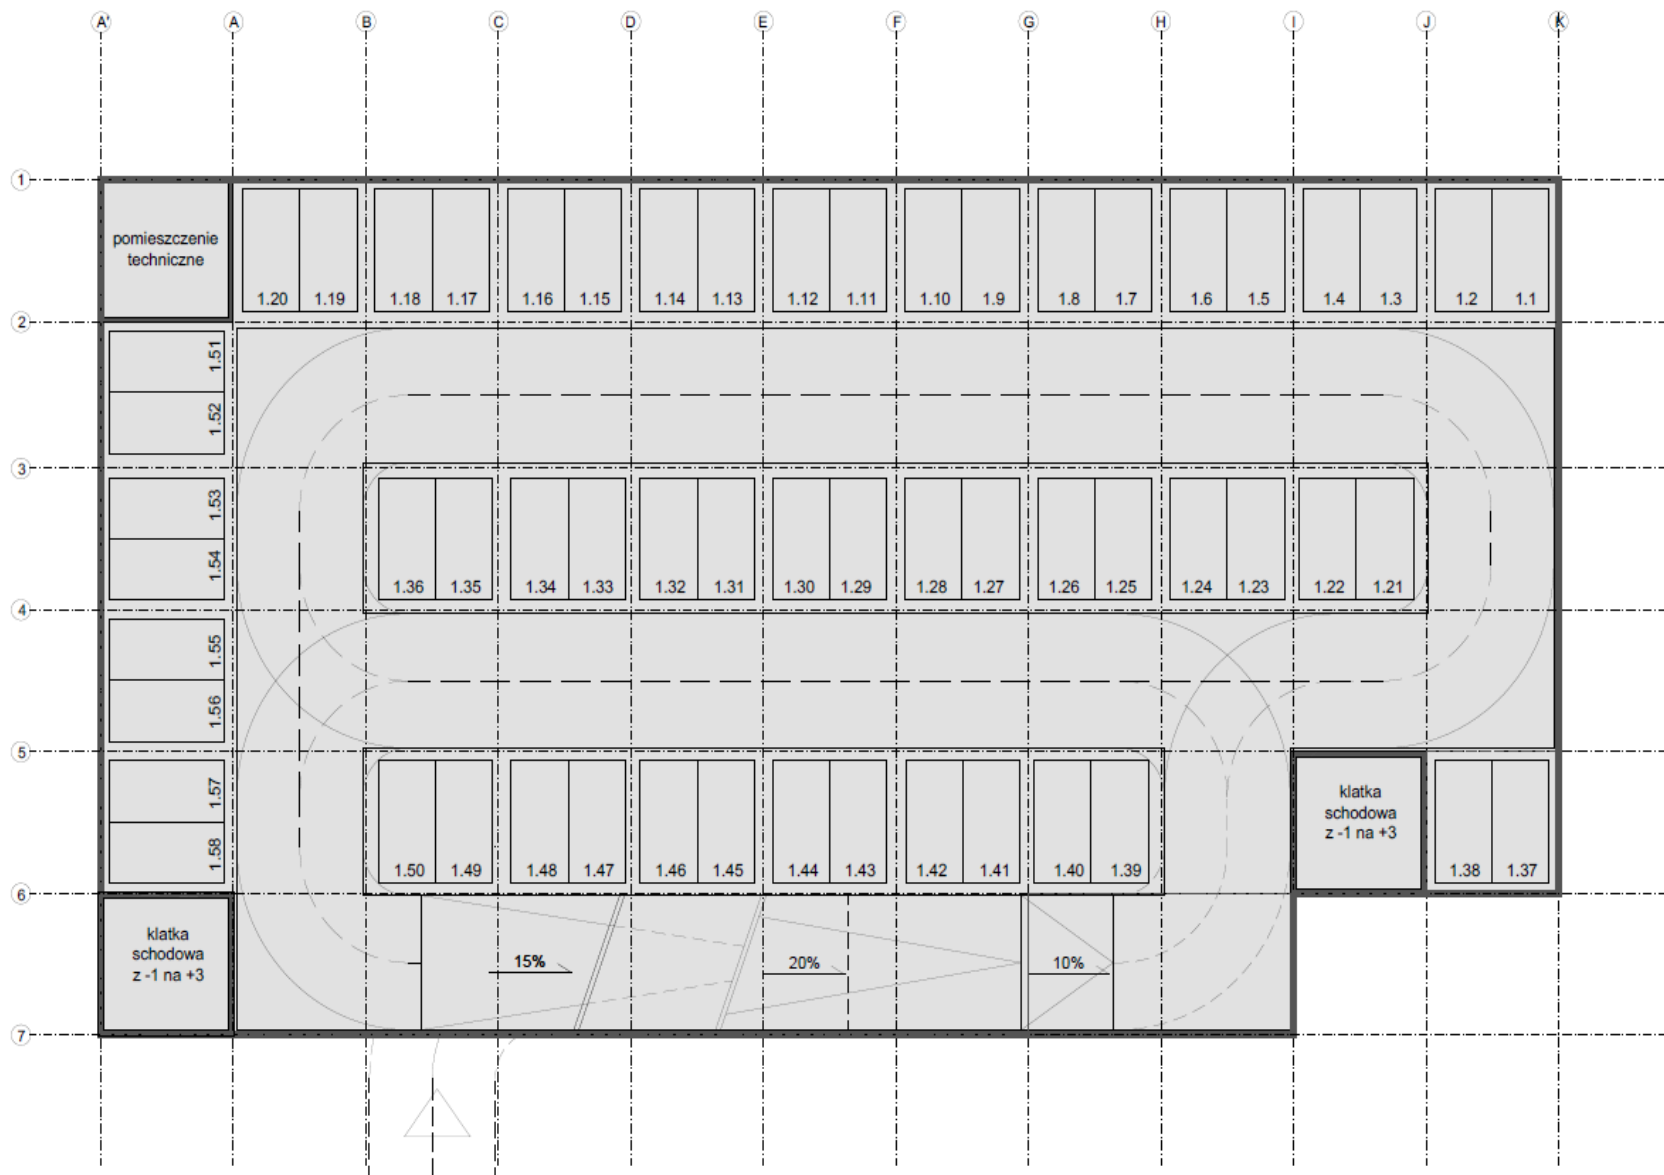




RZUT DRUGIEGO PIĘTRA PARKING

ilość miejsc parkingowych: 62

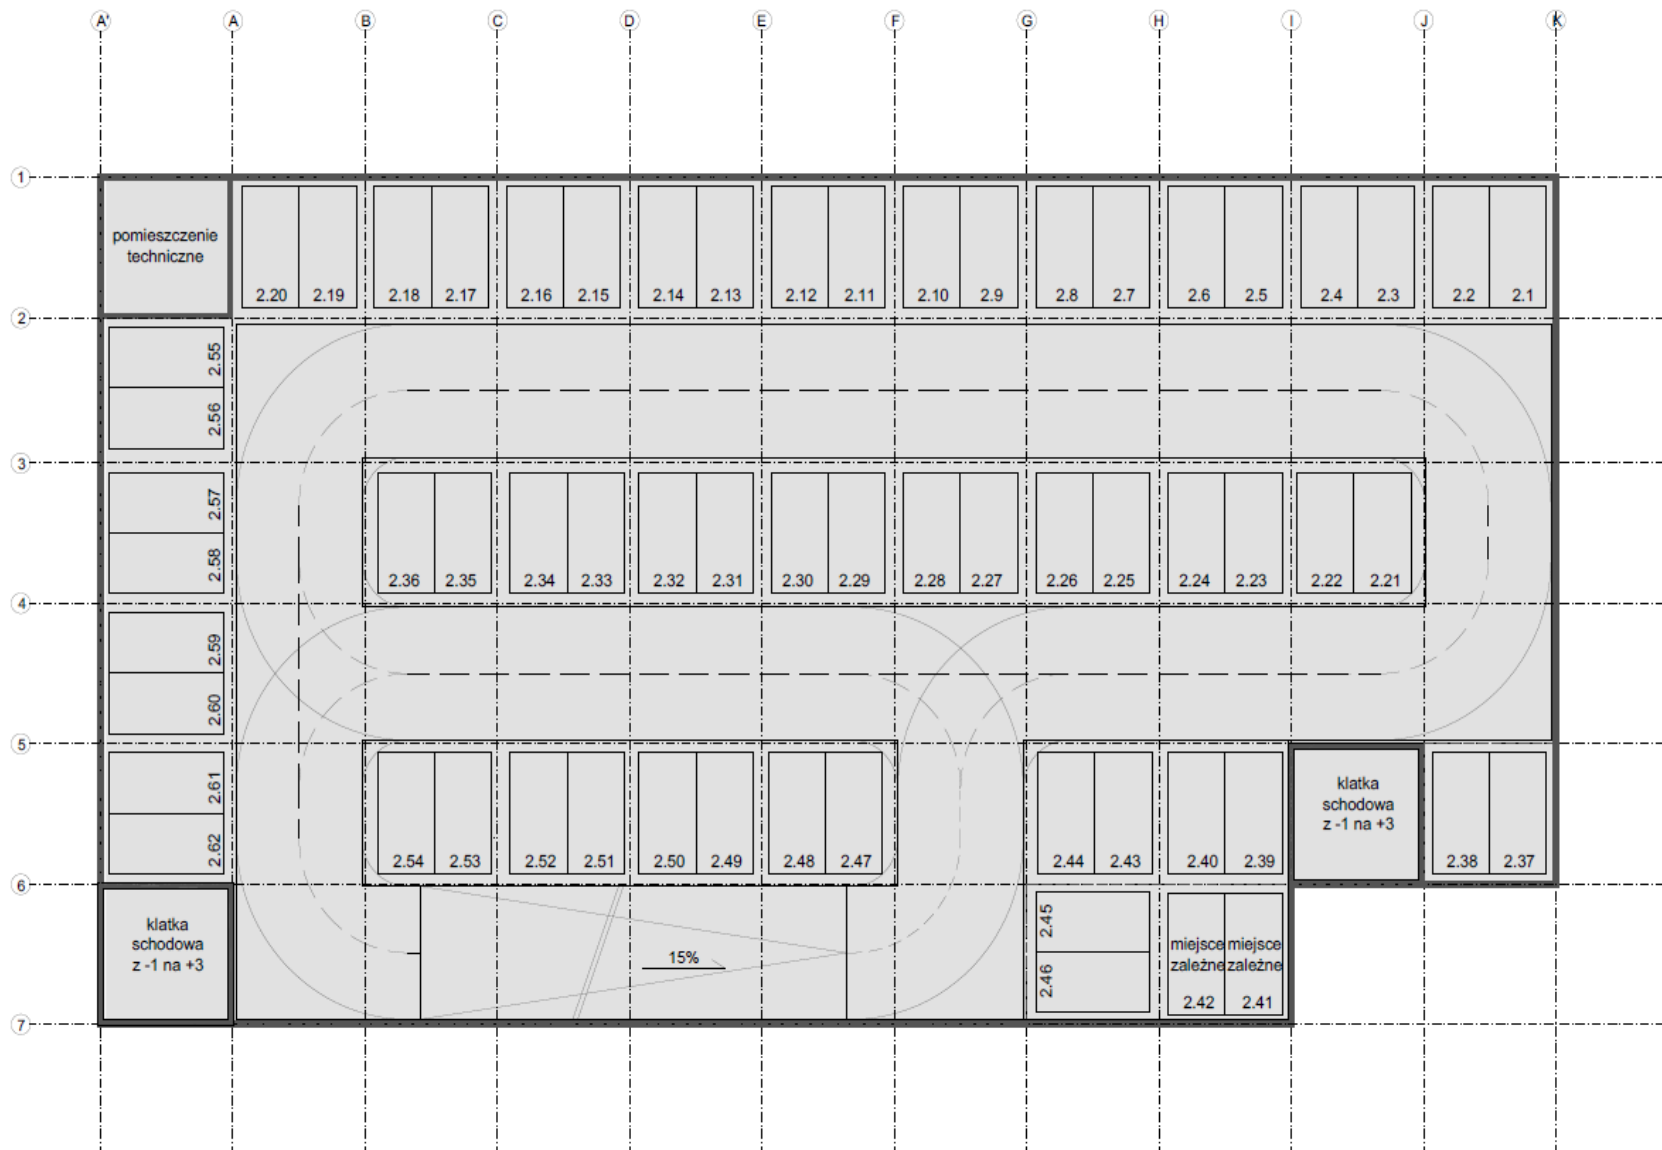



PRZEKRÓJ PRZES RAMPY

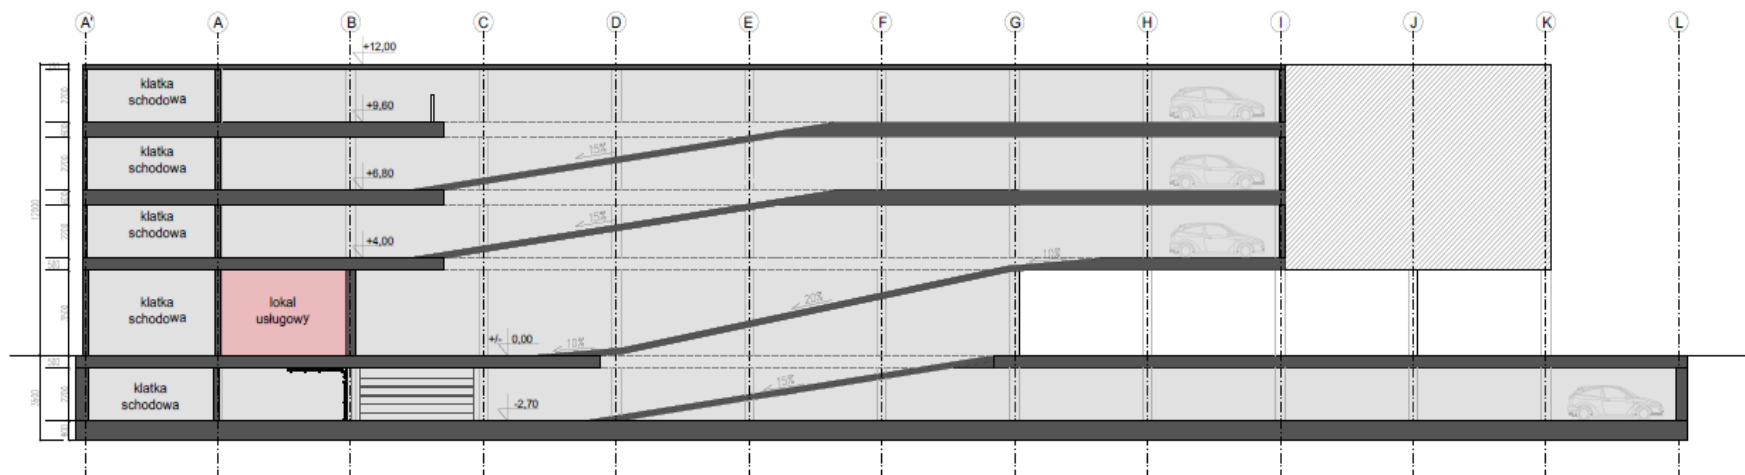

ZESTAWIENIE KONCEPCJI – BARWINEK, WAPIENNIKOWA

	KONCEPCJA I (POWIERZCHNIA / ILOŚĆ)	KONCEPCJA II (POWIERZCHNIA / ILOŚĆ)	KONCEPCJA III (POWIERZCHNIA / ILOŚĆ)
	2 BUDYNKI MIESZKALNE Z GARAŻEM PODZIEMNYM (W TYM 1 BUDYNEK Z USŁUGAMI NA PARTERZE)	2 BUDYNKI MIESZKALNE Z GARAŻEM PODZIEMNYM	PARKING WIELOPOZIOMOWY Z USŁUGAMI NA PARTERZE
KONDYGNACJA -1	PARKING PODZIEMNY 1. HALA 1 - 1 491,24 m ² / 57 miejsc postojowych 2. HALA 2 - 1 311,62 m ² / 45 miejsc postojowych RAZEM: 2 802,86 m ² / 102 miejsca postojowe 3. KOMÓRKI LOKATORSKIE - 82 szt.	PARKING PODZIEMNY 1. HALA 1 - 1 491,24 m ² / 57 miejsc postojowych 2. HALA 2 - 1 311,62 m ² / 45 miejsc postojowych RAZEM: 2 802,86 m ² / 102 miejsca postojowe 3. KOMÓRKI LOKATORSKIE - 82 szt.	PARKING PODZIEMNY HALA 1 - 1 490,00 m ² / 50 miejsc postojowych HALA 2 - 1 380,00 m ² / 45 miejsc postojowych RAZEM: 2 870,00 m ² / 95 miejsc postojowych
KONDYGNACJA 0	1. LOKALE USŁUGOWE - 5 szt. 2. LOKALE MIESZKALNE - 6 szt. 3. MIEJSCA POSTOJOWE ZEWNĘTRZNE - 21 szt. 4. KOMÓRKI LOKATORSKIE - 4 szt.	1. LOKALI MIESZKALNYCH - 14 szt. 2. MIEJSCA POSTOJOWE ZEWNĘTRZNE - 21 szt. 3. KOMÓRKI LOKATORSKIE - 8 szt.	LOKALE USŁUGOWE - 5 szt. MIEJSCA POSTOJOWE ZEWNĘTRZNE - 35 szt.
KONDYGNACJA 1	LOKALE MIESZKALNE - 16 szt.	LOKALE MIESZKALNE - 16 szt.	PARKING NADZIEMNY - 58 MIEJSC POSTOJOWYCH
KONDYGNACJA 2	LOKALE MIESZKALNE - 16 szt.	LOKALE MIESZKALNE - 16 szt.	PARKING NADZIEMNY - 62 MIEJSC POSTOJOWYCH
KONDYGNACJA 3	LOKALE MIESZKALNE - 16 szt.	LOKALE MIESZKALNE - 16 szt.	PARKING NADZIEMNY - 64 MIEJSC POSTOJOWYCH
KONDYGNACJA 4	LOKALE MIESZKALNE - 16 szt.	LOKALE MIESZKALNE - 16 szt.	_____
KONDYGNACJA 5	LOKALE MIESZKALNE - 16 szt.	LOKALE MIESZKALNE - 16 szt.	_____
ZESTAWIENIE MIEJSC PARKINGOWYCH	MIEJSCA POSTOJOWE - 123 szt.	MIEJSCA POSTOJOWE - 123 szt.	MIEJSCA POSTOJOWE ZEWNĘTRZNE - 35 szt. MIEJSCA POSTOJOWE WEWNĘTRZNE - 279 szt. RAZEM - 314 szt.
ZESTAWIENIE LOKALI USŁUGOWYCH	LOKALE USŁUGOWE - 5 LOKALI PUL = 521,09 m ²	_____	LOKALE USŁUGOWE - 5 LOKALI PUL = 1 820,00 m ²
ZESTAWIENIE MIESZKAŃ: ILOŚĆ / POWIERZCHNIA	LOKALE MIESZKALNE: 86 MIESZKAŃ PUM = 4 469,81 m ²	LOKALE MIESZKALNE: 94 MIESZKANIA PUM = 4 921,98 m ²	_____
ZESTAWIENIE KOMÓREK LOKATORSKICH	KOMÓRKI LOKATORSKIE: 86	KOMÓRKI LOKATORSKIE: 90	_____